



*Concevons ensemble  
votre projet !*

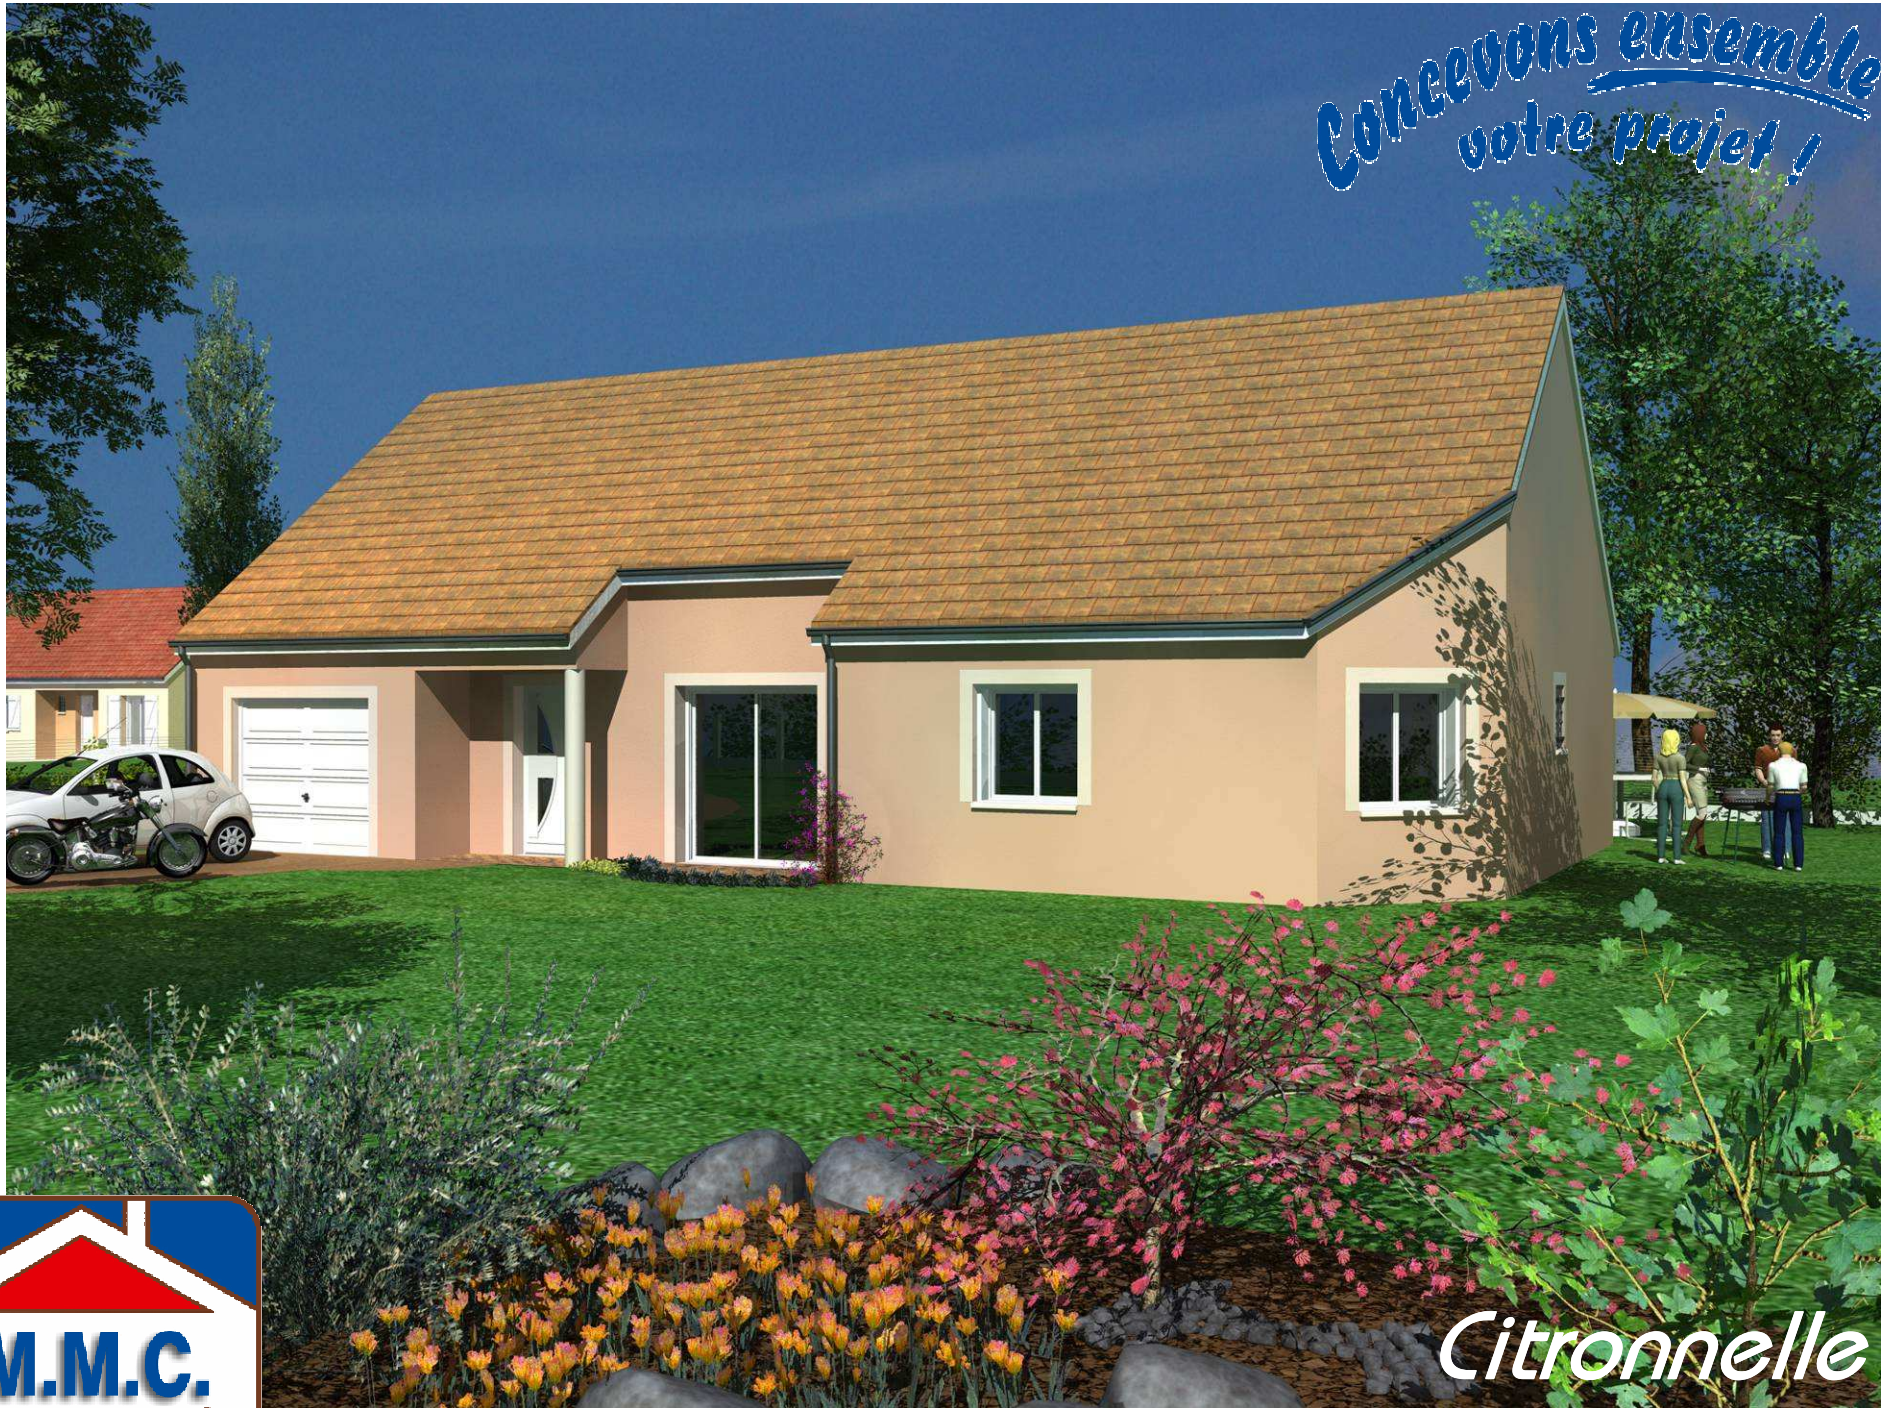

*Citronnelle*

*Ce modèle est la propriété de M.M.C Construction - Toute reproduction ou utilisation sans autorisation de cette société est interdite*

*Concevons ensemble  
votre projet !*

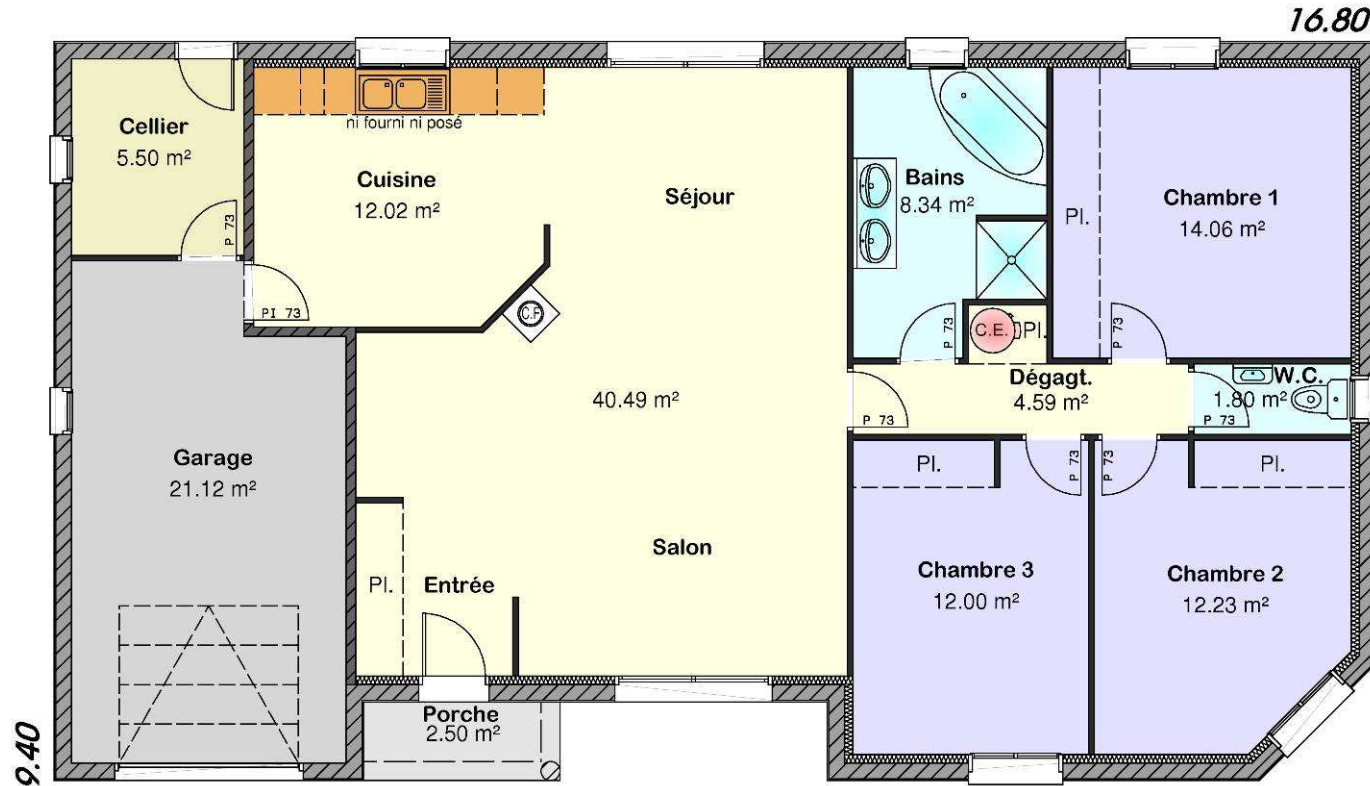

RDC

Surface Hab:  
105.53 m<sup>2</sup>



*Citronnelle*

*Ce modèle est la propriété de M.M.C Construction - Toute reproduction ou utilisation sans autorisation de cette société est interdite*