


*Concevons ensemble
votre projet !*



Mélisse

Ce modèle est la propriété de M.M.C Construction - Toute reproduction ou utilisation sans autorisation de cette société est interdite

*Concevons ensemble
votre projet !*

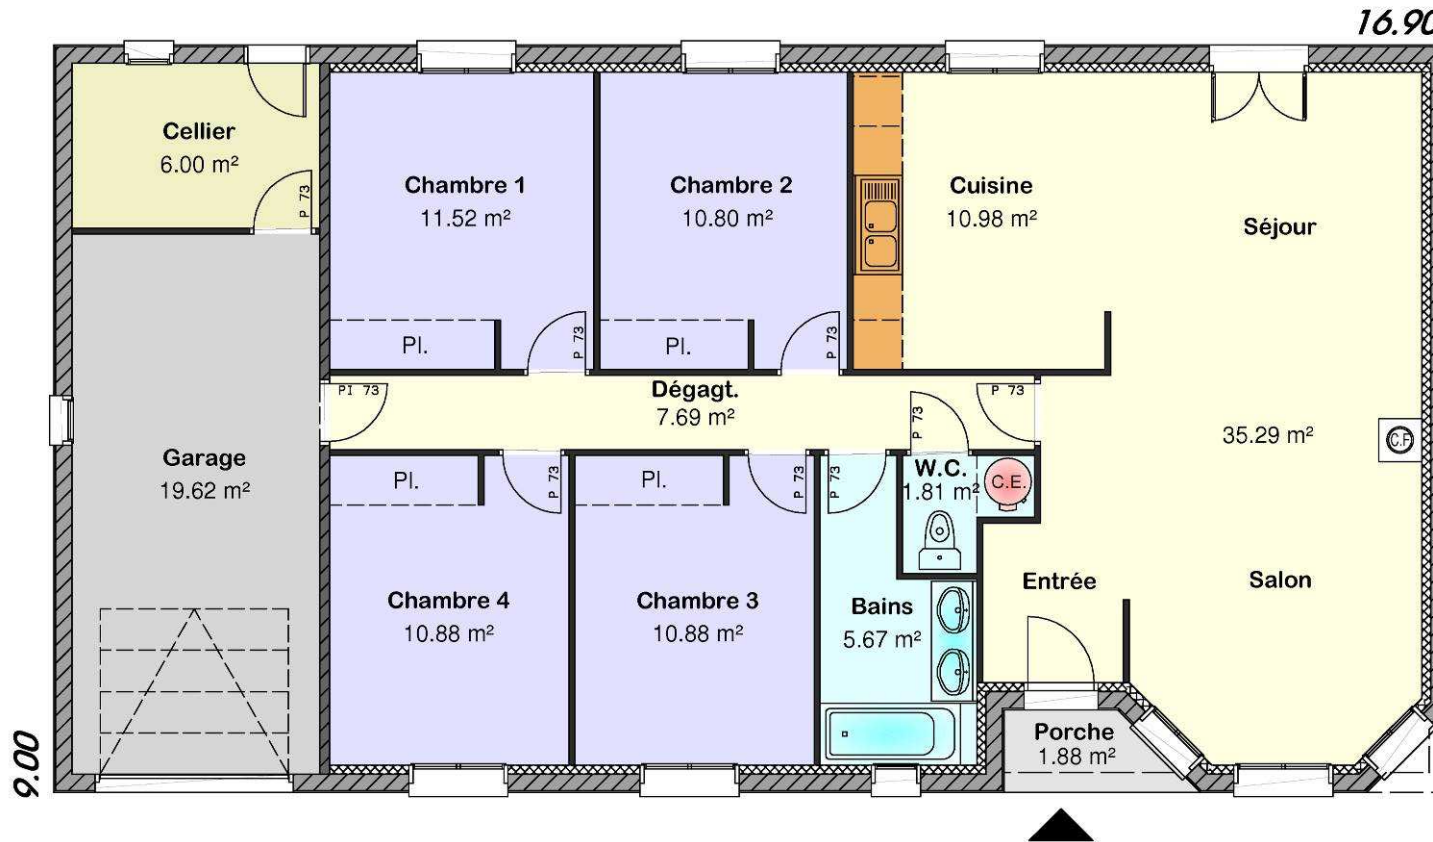

Surface Hab:
105.52 m²



Ce modèle est la propriété de M.M.C Construction - Toute reproduction ou utilisation sans autorisation de cette société est interdite

Mélicse